


ZONIZZAZIONE STATO DI FATTO

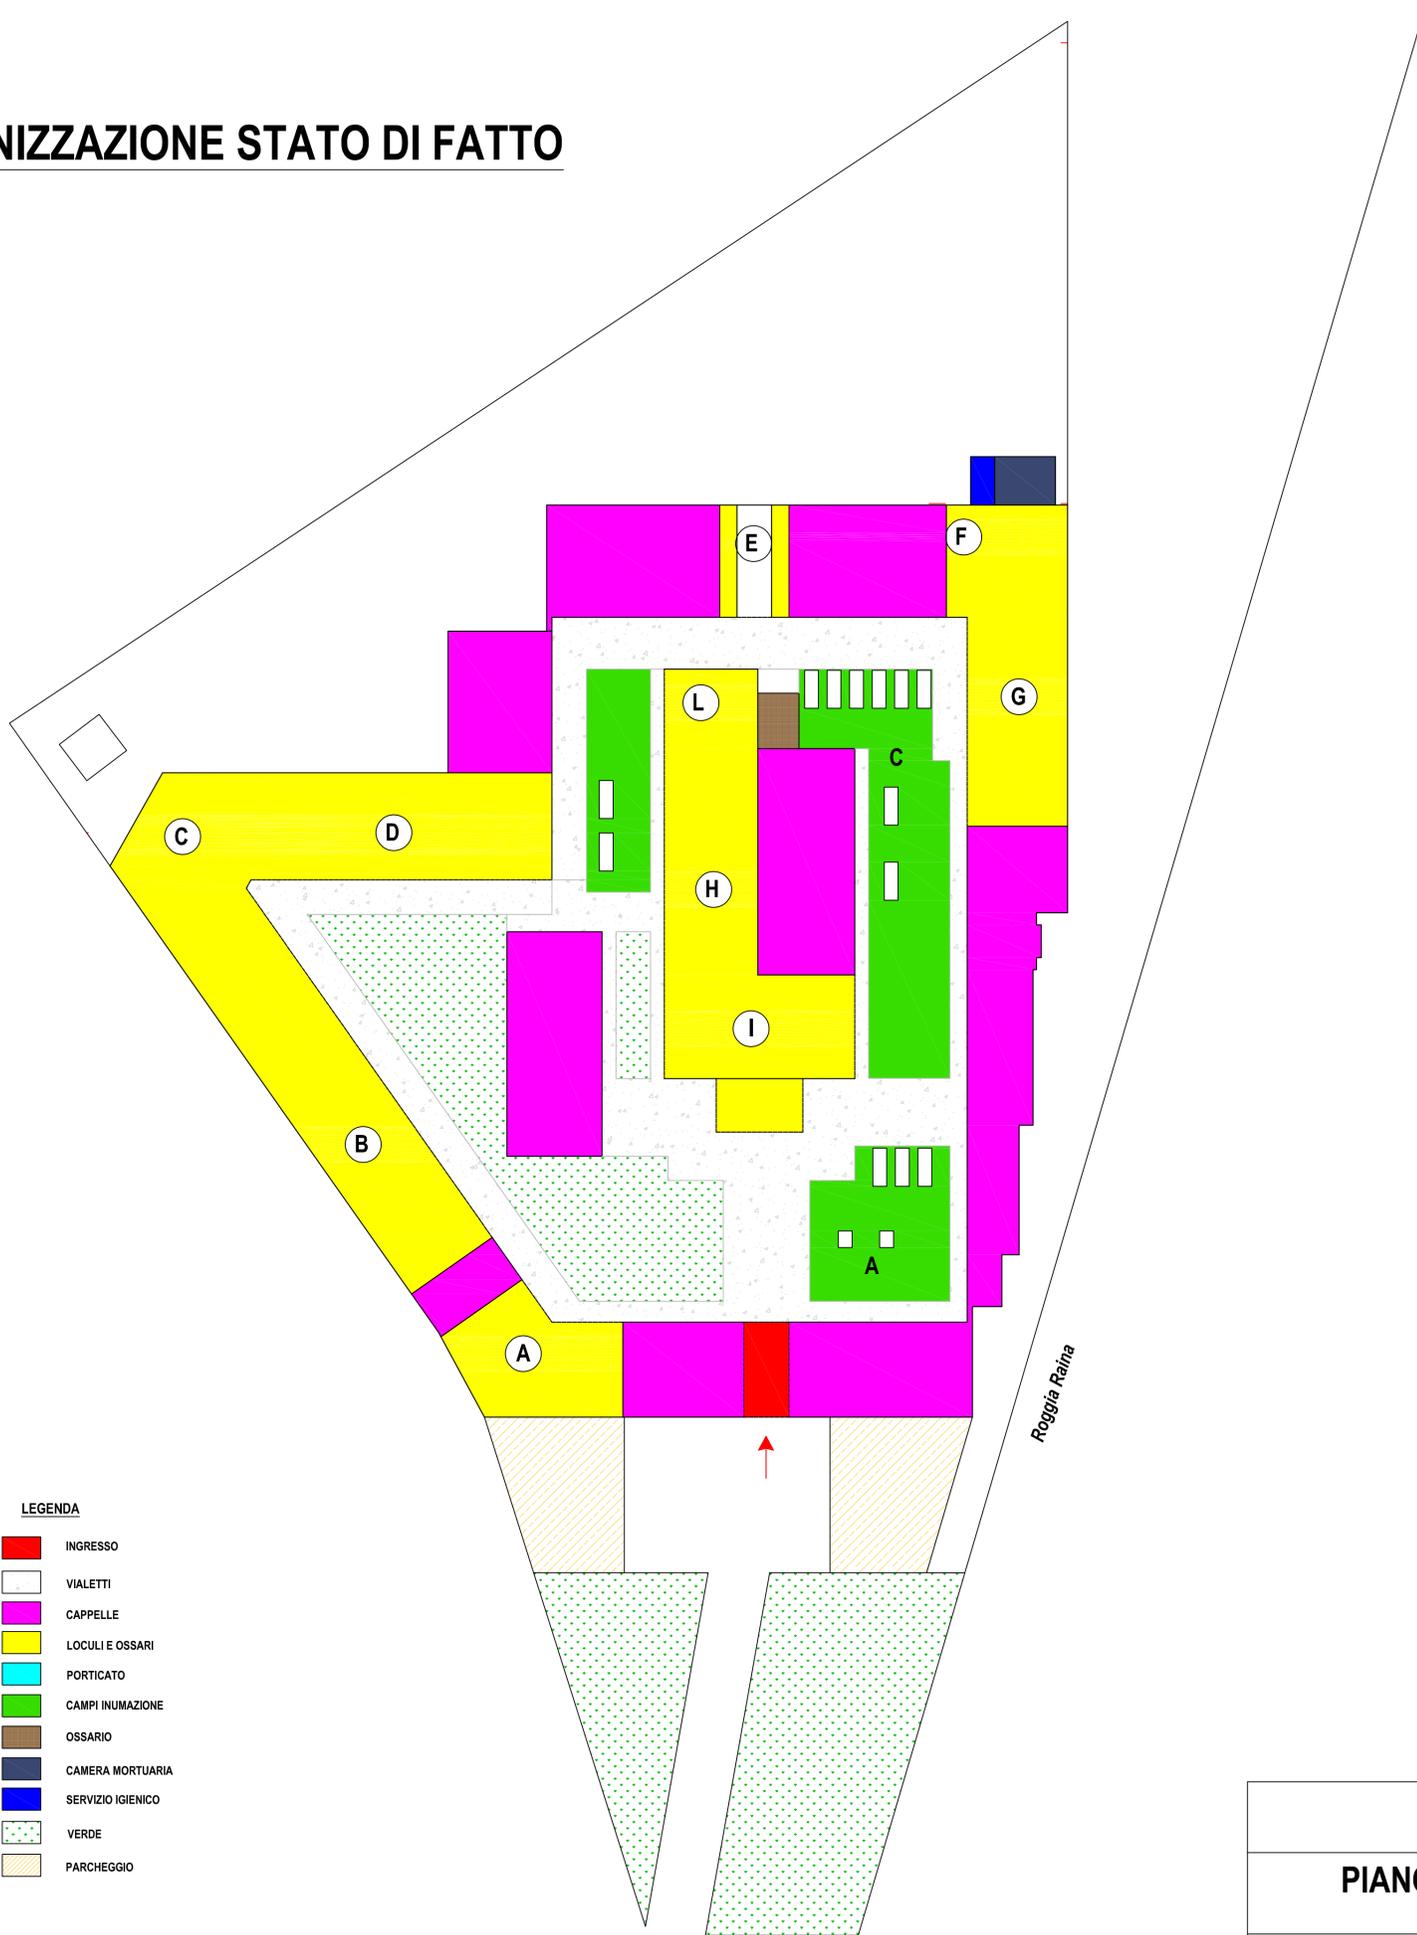

LEGENDA

- INGRESSO
- VIALETTI
- CAPPELLE
- LOCULI E OSSARI
- PORTICATO
- CAMPI INUMAZIONE
- OSSARIO
- CAMERA MORTUARIA
- SERVIZIO IGIENICO
- VERDE
- PARCHEGGIO

COMUNE DI SEMIANA			
<small>Provincia di Pavia</small>			
PIANO REGOLATORE CIMITERIALE			
<small>(DPR 10.9.1990 n. 285 - LR 30.12.2009 n. 33)</small>			
STATO ATTUALE			
RILIEVO PLANIMETRICO - ZONIZZAZIONE			
TAV. 3	<small>IL SIDACO</small>	<small>IL RESPONSABILE DEL PROCEDIMENTO</small>	<small>IL REDATTORE</small>