


# ZONIZZAZIONE PREVISIONI

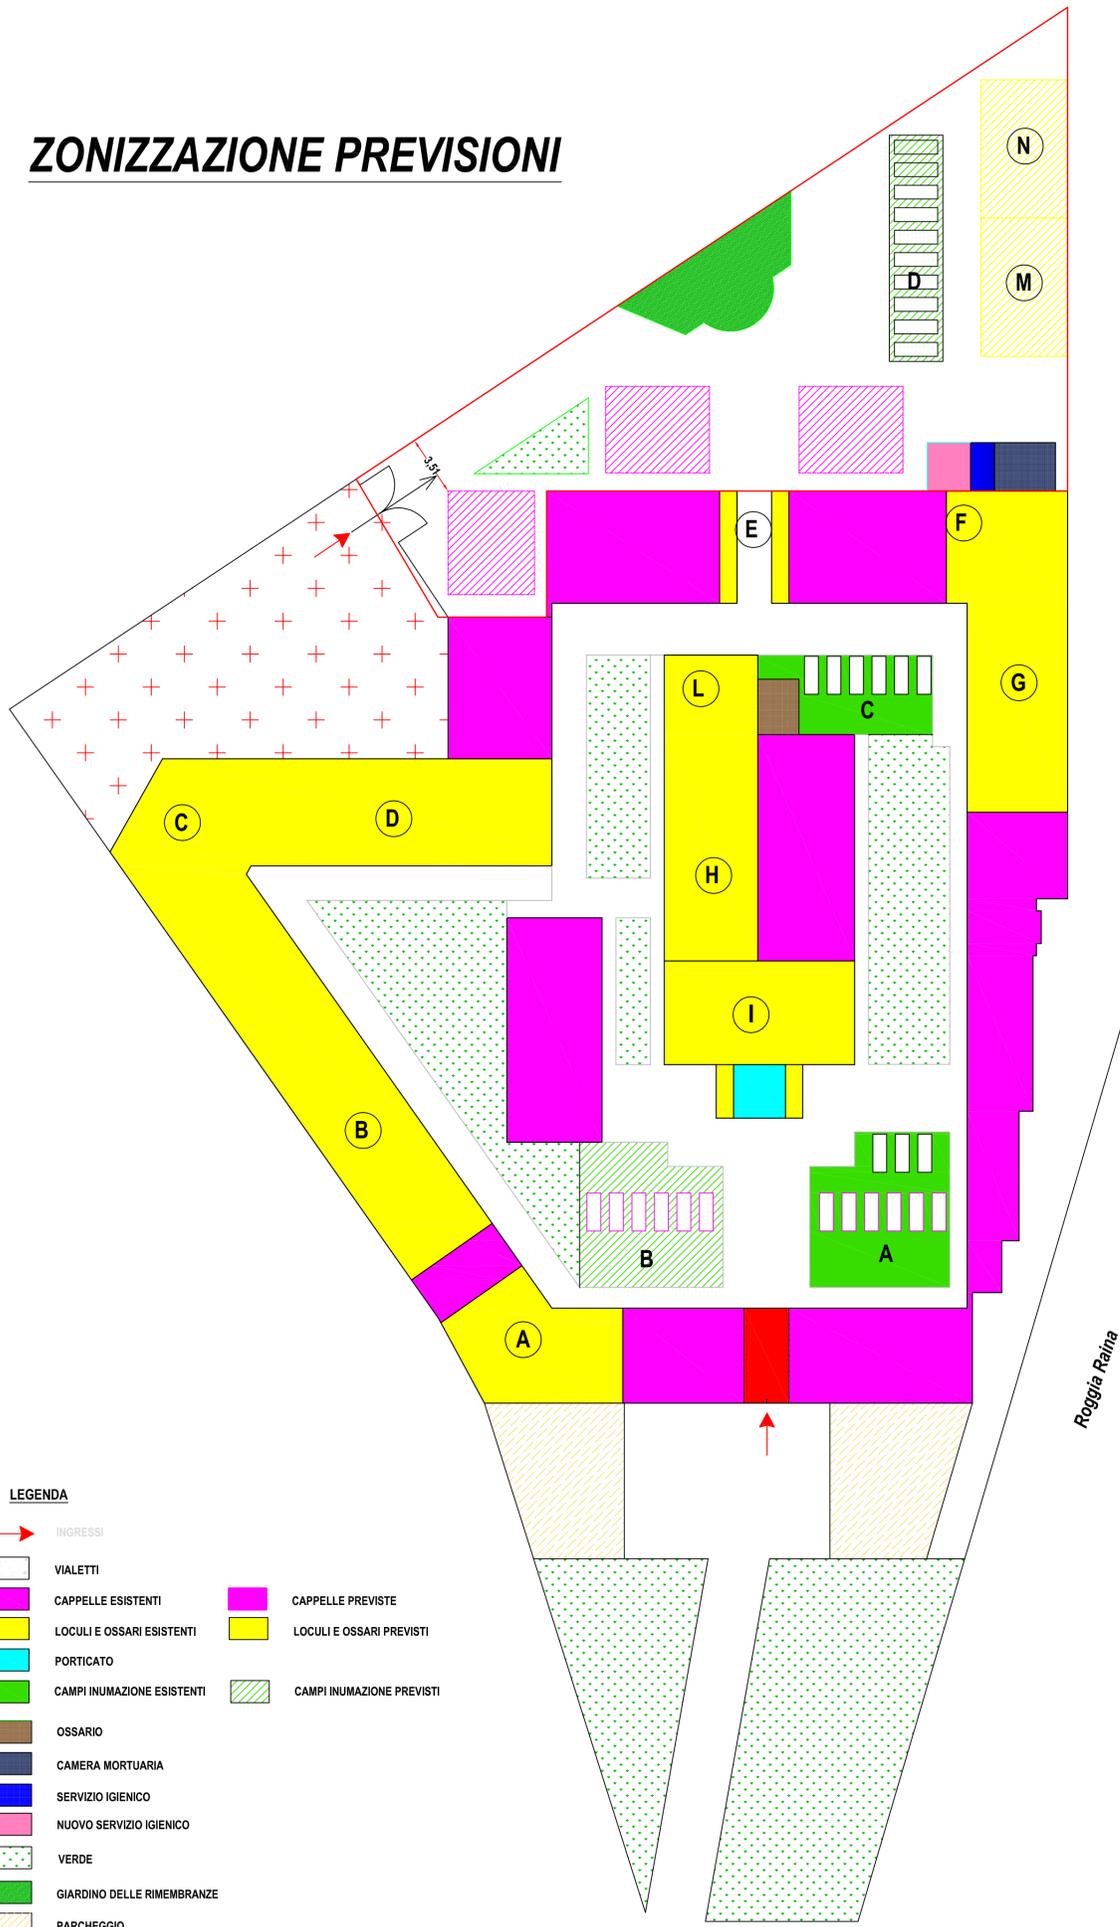

**LEGENDA**

	INGRESSI		
	VIALETTI		CAPPELLE PREVISTE
	CAPPELLE ESISTENTI		LOCULI E OSSARI PREVISTI
	LOCULI E OSSARI ESISTENTI		PORTICATO
	PORTICATO		CAMPI INUMAZIONE ESISTENTI
	CAMPI INUMAZIONE ESISTENTI		CAMPI INUMAZIONE PREVISTI
	OSSARIO		
	CAMERA MORTUARIA		
	SERVIZIO IGIENICO		
	NUOVO SERVIZIO IGIENICO		
	VERDE		
	GIARDINO DELLE RIMEMBRANZE		
	PARCHEGGIO		

<b>COMUNE DI SEMIANA</b> <i>Provincia di Pavia</i>			
<b>PIANO REGOLATORE CIMITERIALE</b> <i>(DPR 10.9.1990 n. 285 - LR 30.12.2009 n. 33)</i>			
<b>PREVISIONI</b> PLANIMETRIA AMPLIAMENTO - ZONIZZAZIONE			
<b>TAV. 5</b>	<small>IL SIDACO</small>	<small>IL RESPONSABILE DEL PROCEDIMENTO</small>	<small>IL REDATTORE</small>