


RILIEVO PLANIMETRICO

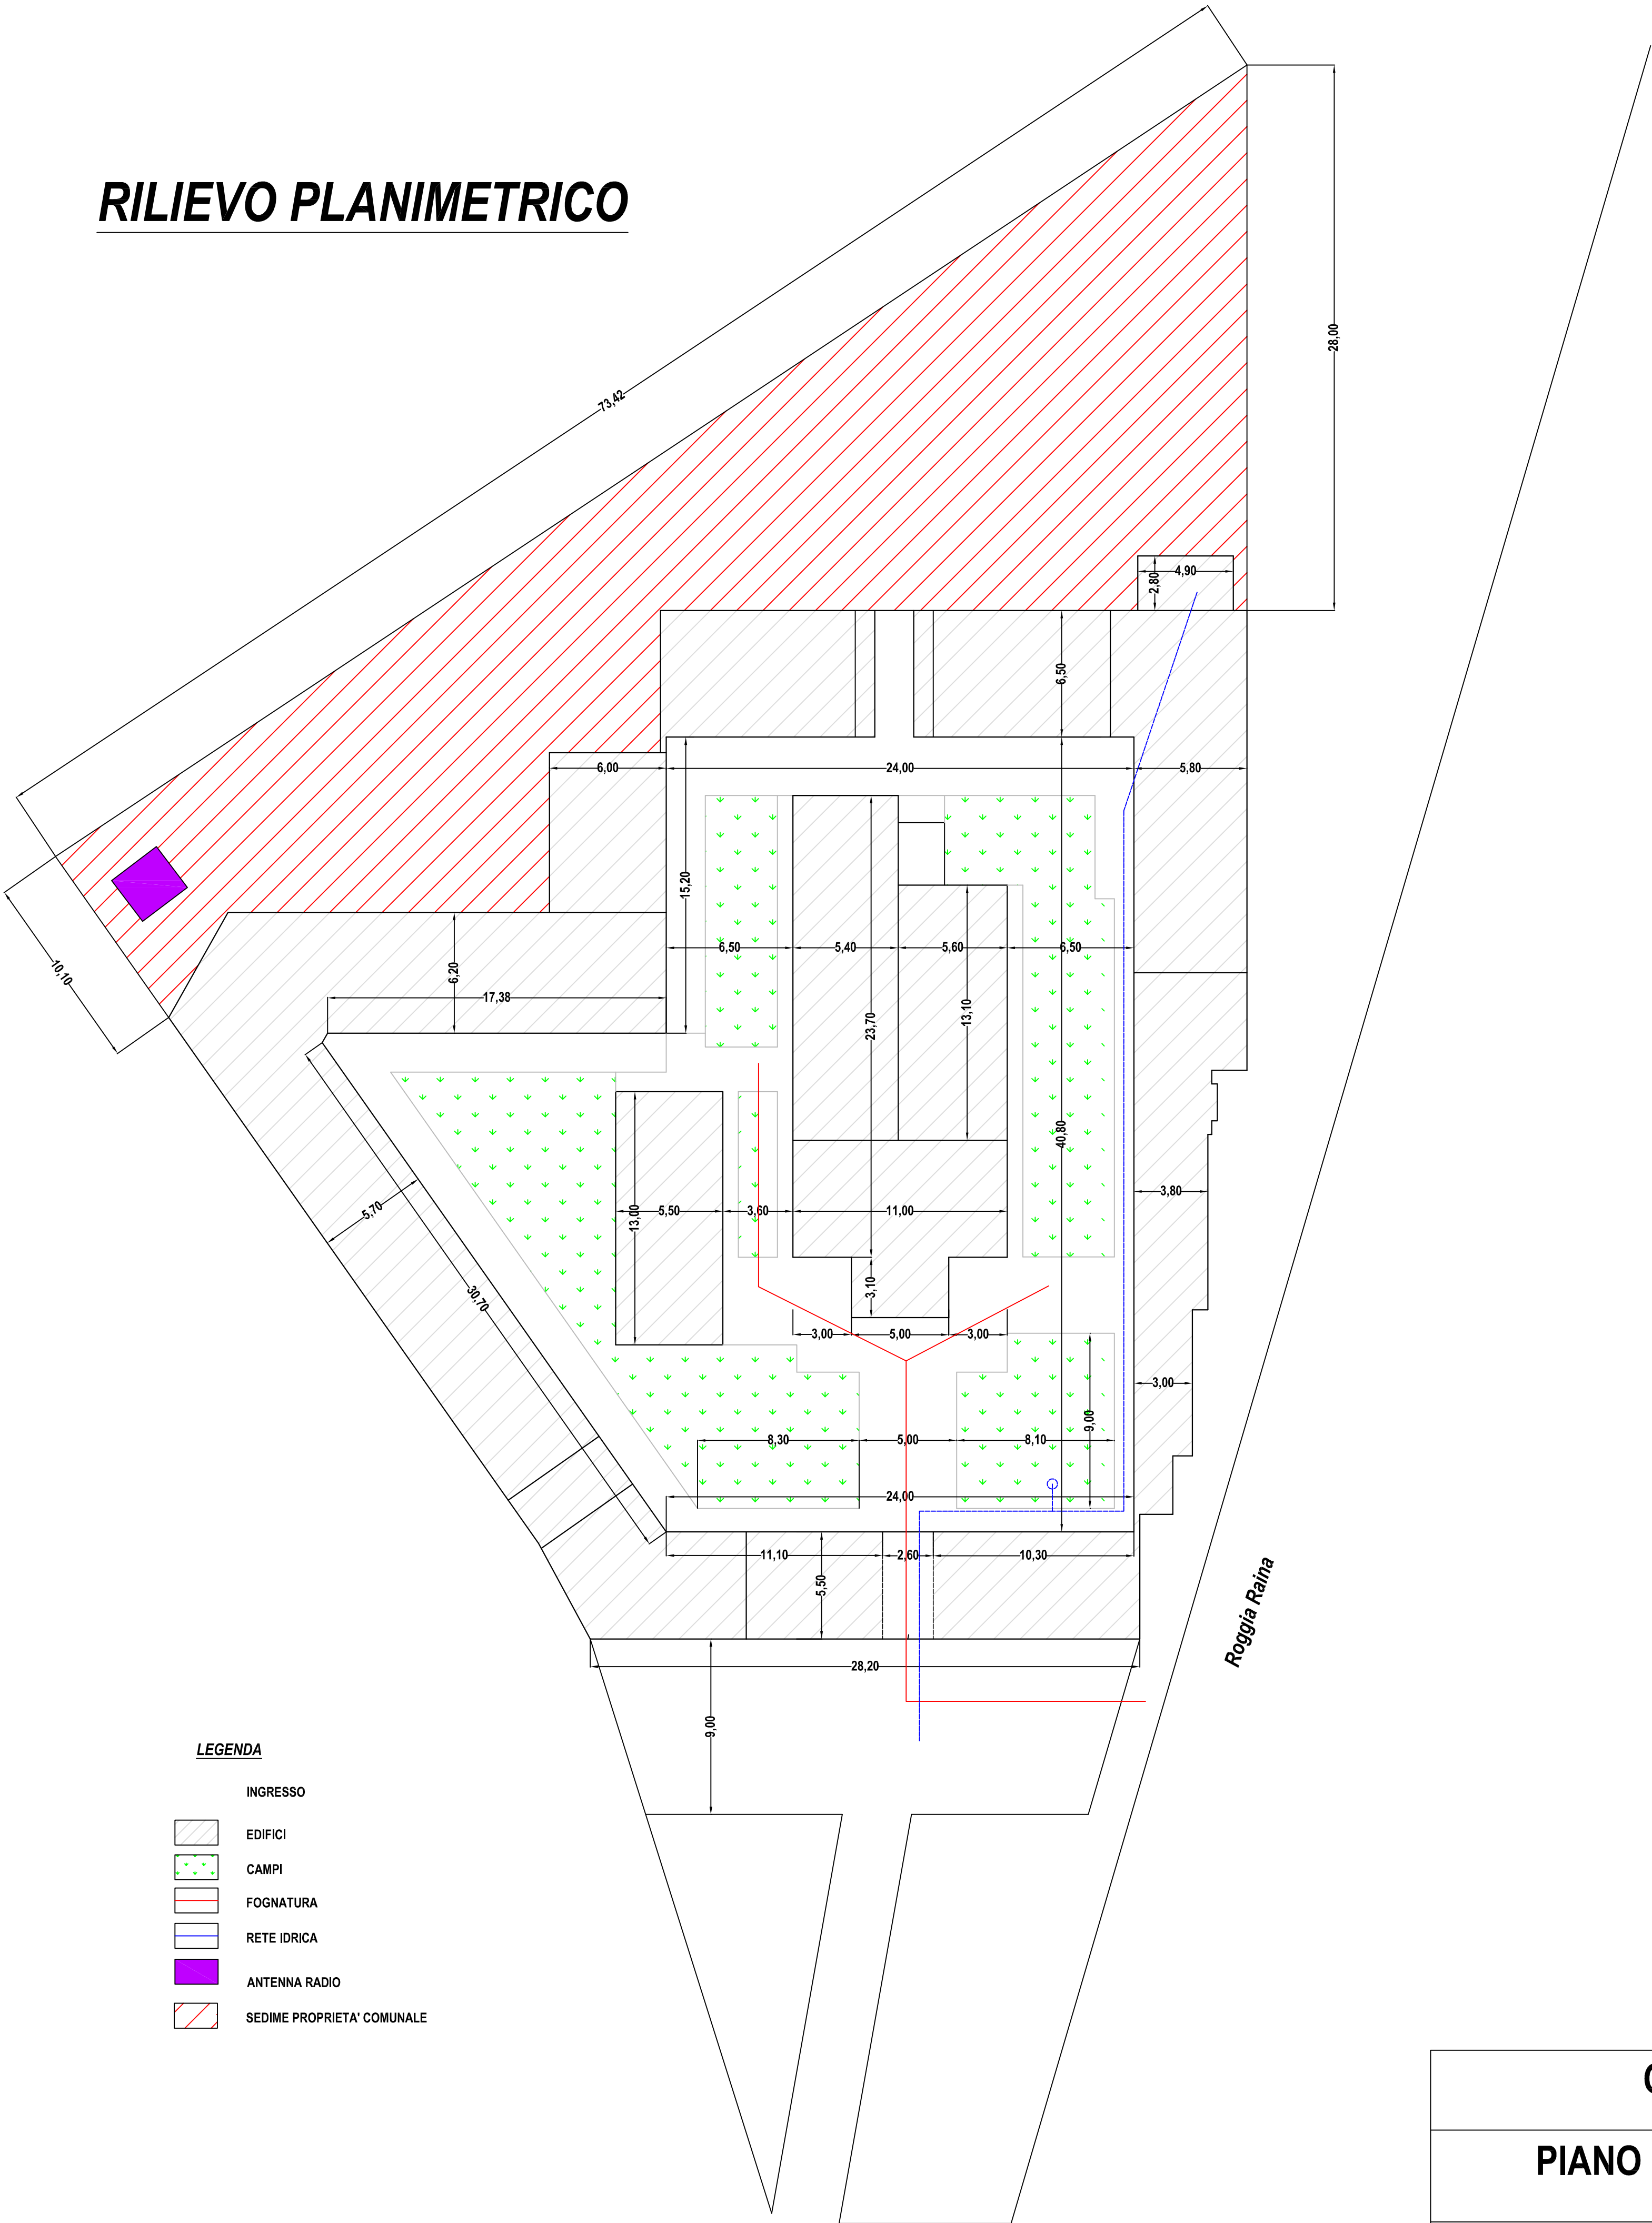

LEGENDA

- INGRESSO
- EDIFICI
- CAMPI
- FOGNATURA
- RETE IDRICA
- ANTENNA RADIO
- SEDIME PROPRIETA' COMUNALE

COMUNE DI SEMIANA

Provincia di Pavia

PIANO REGOLATORE CIMITERIALE

(DPR 10.9.1990 n. 285 - LR 30.12.2009 n. 33)

STATO ATTUALE
RILIEVO PLANIMETRICO

TAV. 2

IL SIDACO

IL RESPONSABILE DEL PROCEDIMENTO

IL REDATTORE